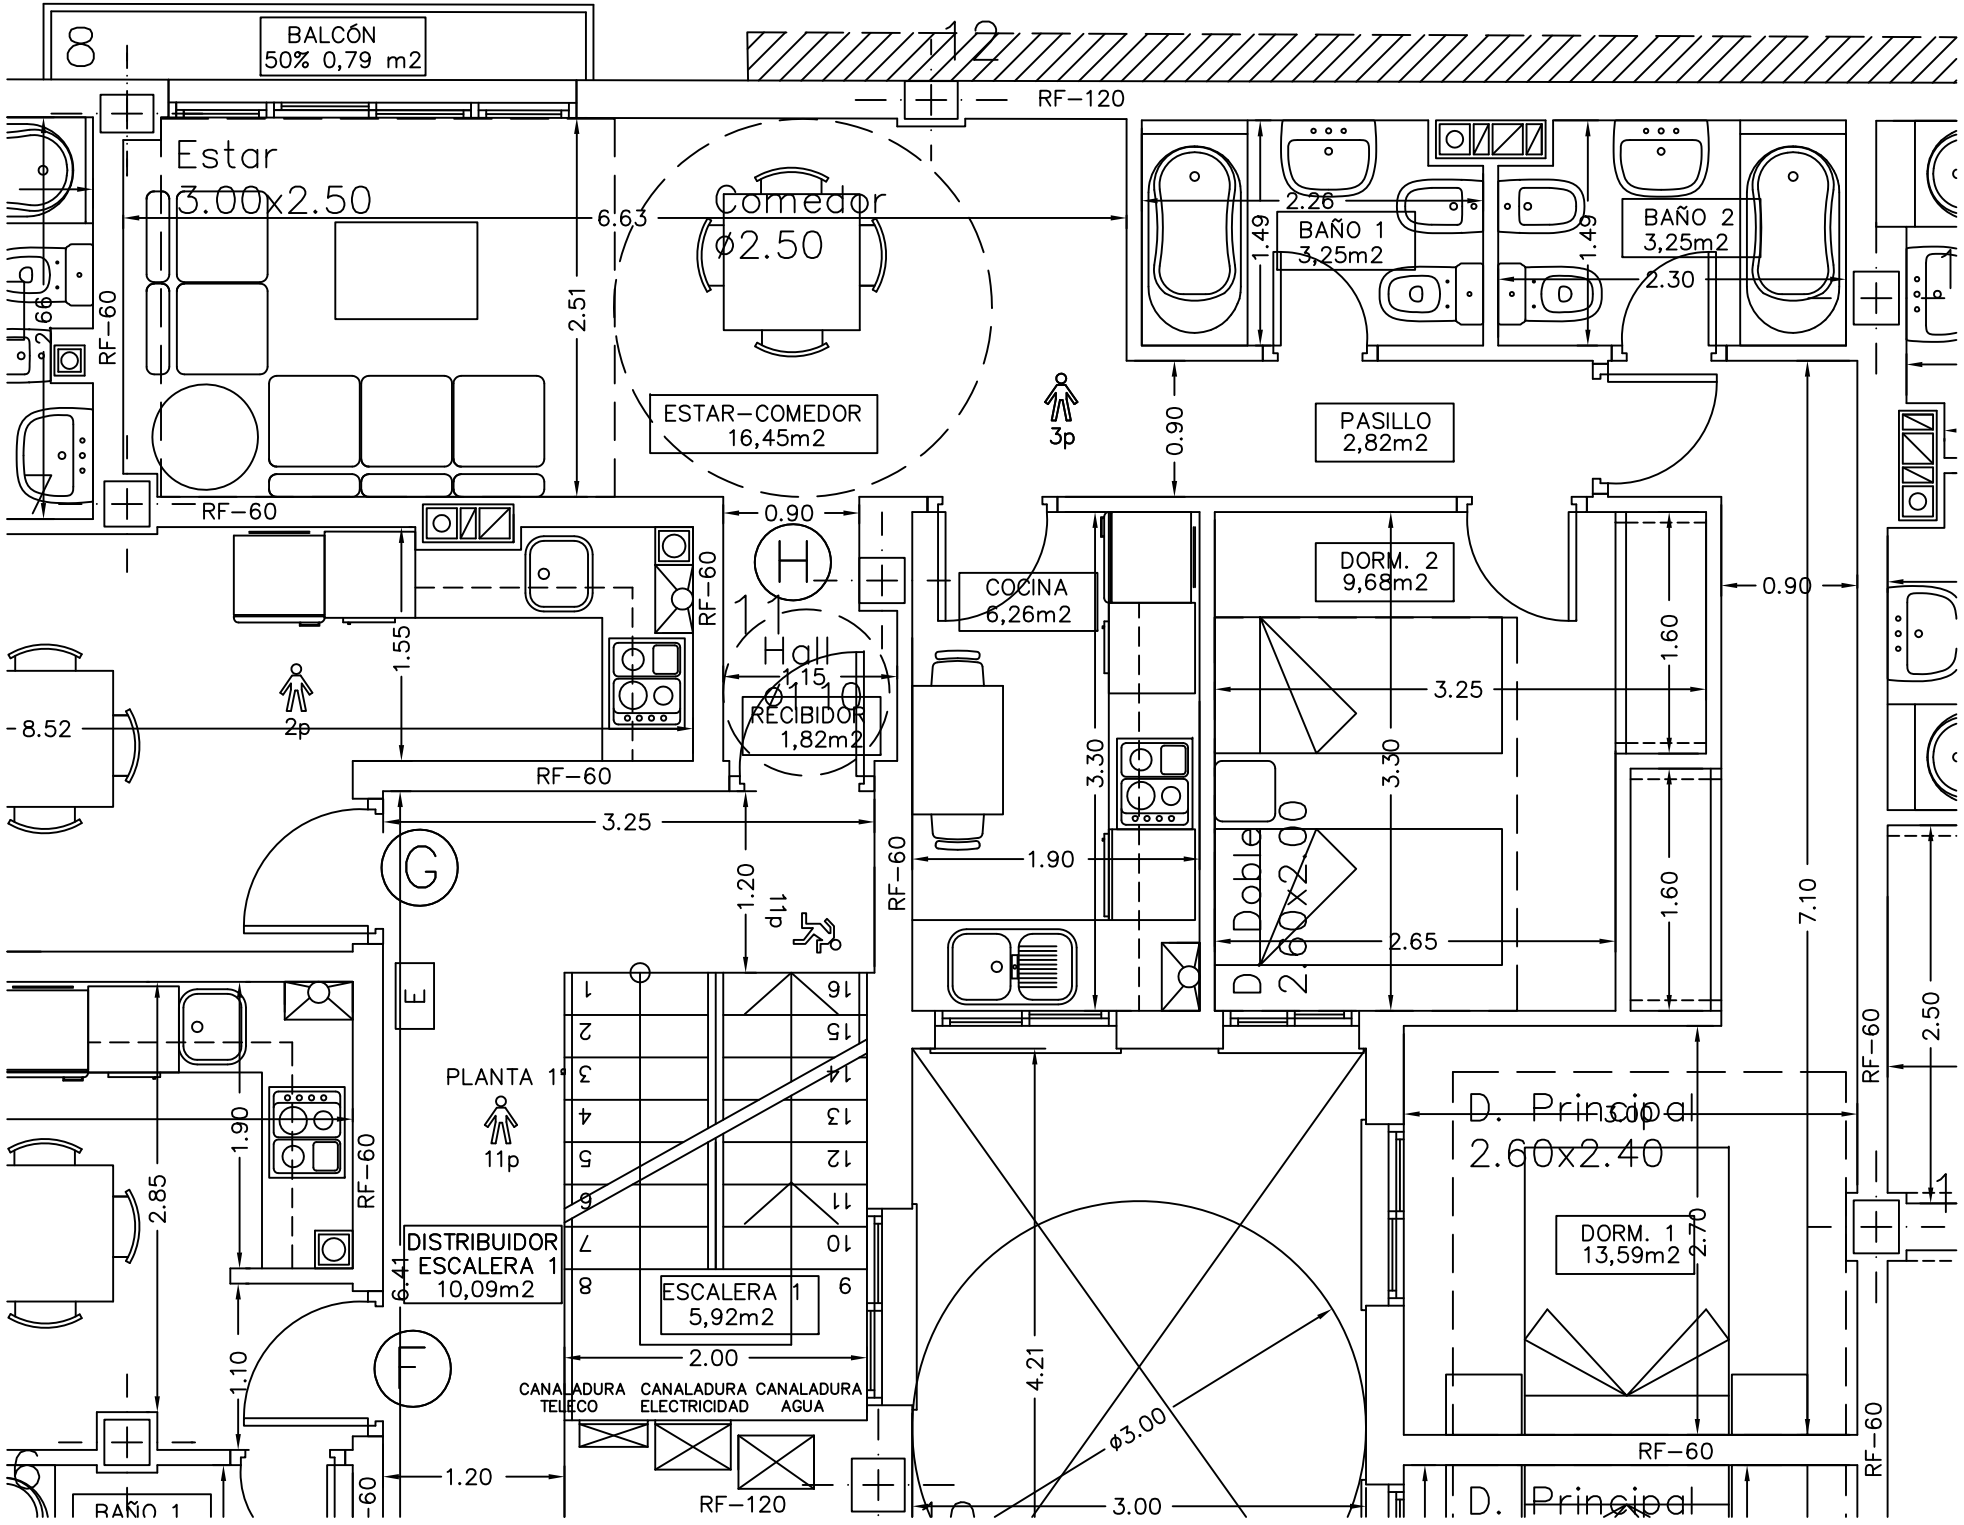
8
BALCÓN
50% 0,79 m2
12
RF-120
Estar
3.00x2.50
6.63
2.51
Comedor
ø2.50
2.66
RF-60
ESTAR-COMEDOR
16,45m2
3p
0.90
PASILLO
2,82m2
2.26
BAÑO 1
3,25m2
1.49
BAÑO 2
3,25m2
2.30
RF-60
0.90
COCINA
6,26m2
DORM. 2
9,68m2
1.55
1.15
Hall
ø1.10
RECIBIDOR
1,82m2
2p
8.52
RF-60
3.25
3.30
1.90
1.60
0.90
D. Doble
2.60x2.00
2.65
7.10
G
1.20
11p
RF-60
E
PLANTA 1ª
11p
1.90
2.85
RF-60
DISTRIBUIDOR
ESCALERA 1
10,09m2
6.41
ESCALERA 1
5,92m2
2.00
CANALADURA TELECO
CANALADURA ELECTRICIDAD
CANALADURA AGUA
RF-120
F
1.10
1.20
4.21
ø3.00
3.00
D. Principal
2.60x2.40
DORM. 1
13,59m2
2.70
RF-60
2.50
RF-60
BAÑO 1
D. Principal